


セカンドホームびえい敷地全体図

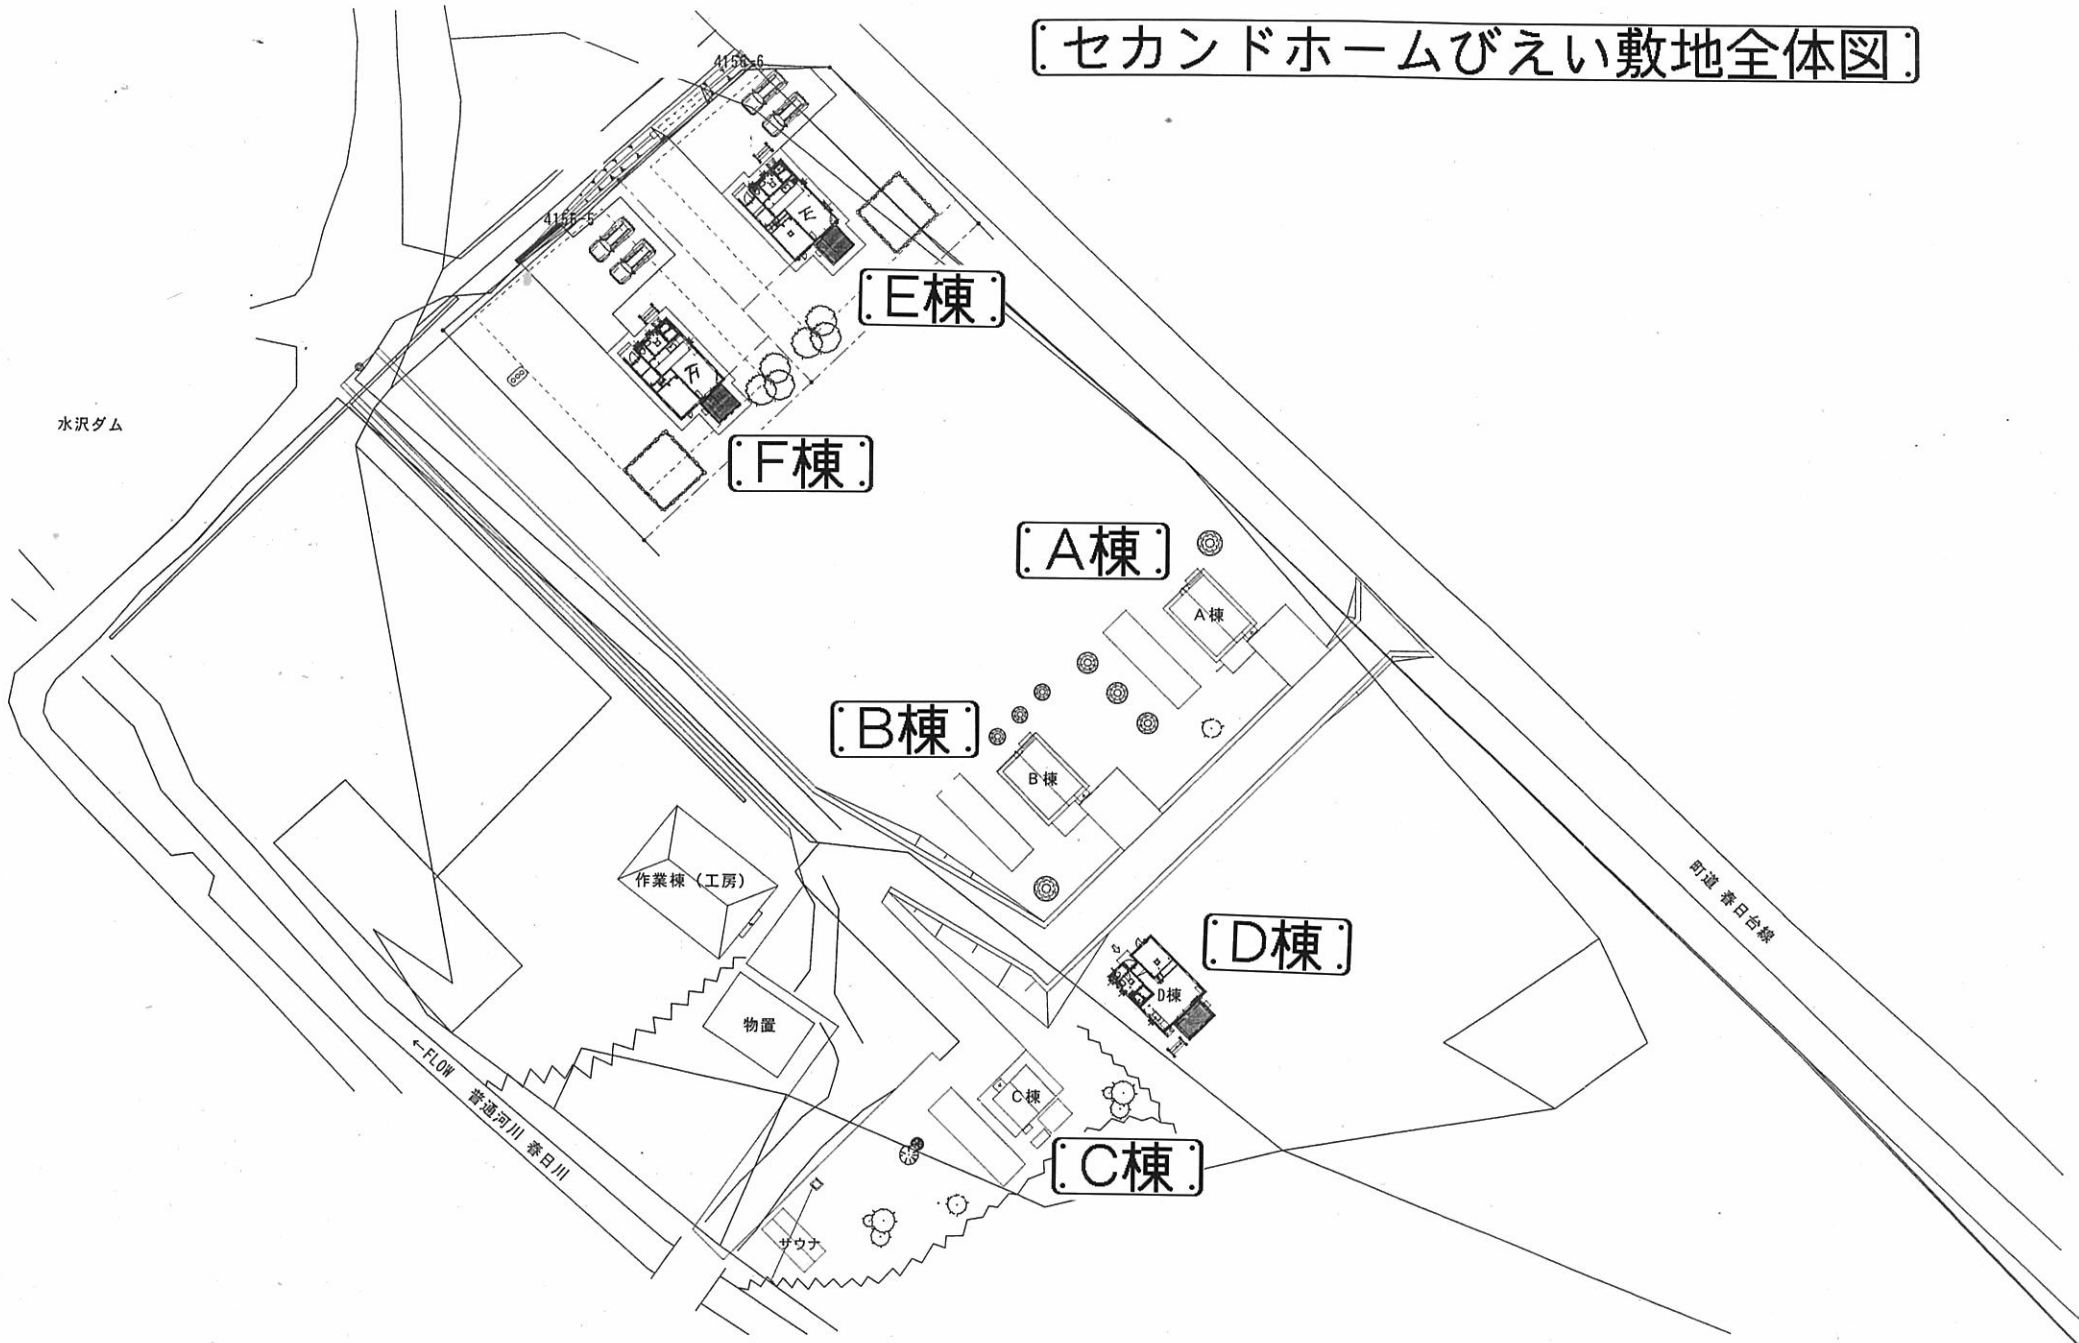

水沢ダム

A棟

B棟

C棟

D棟

E棟

F棟

作業棟 (工房)

物置

←FLOW 普通河川 春日川

町道 春日台線

サウナ